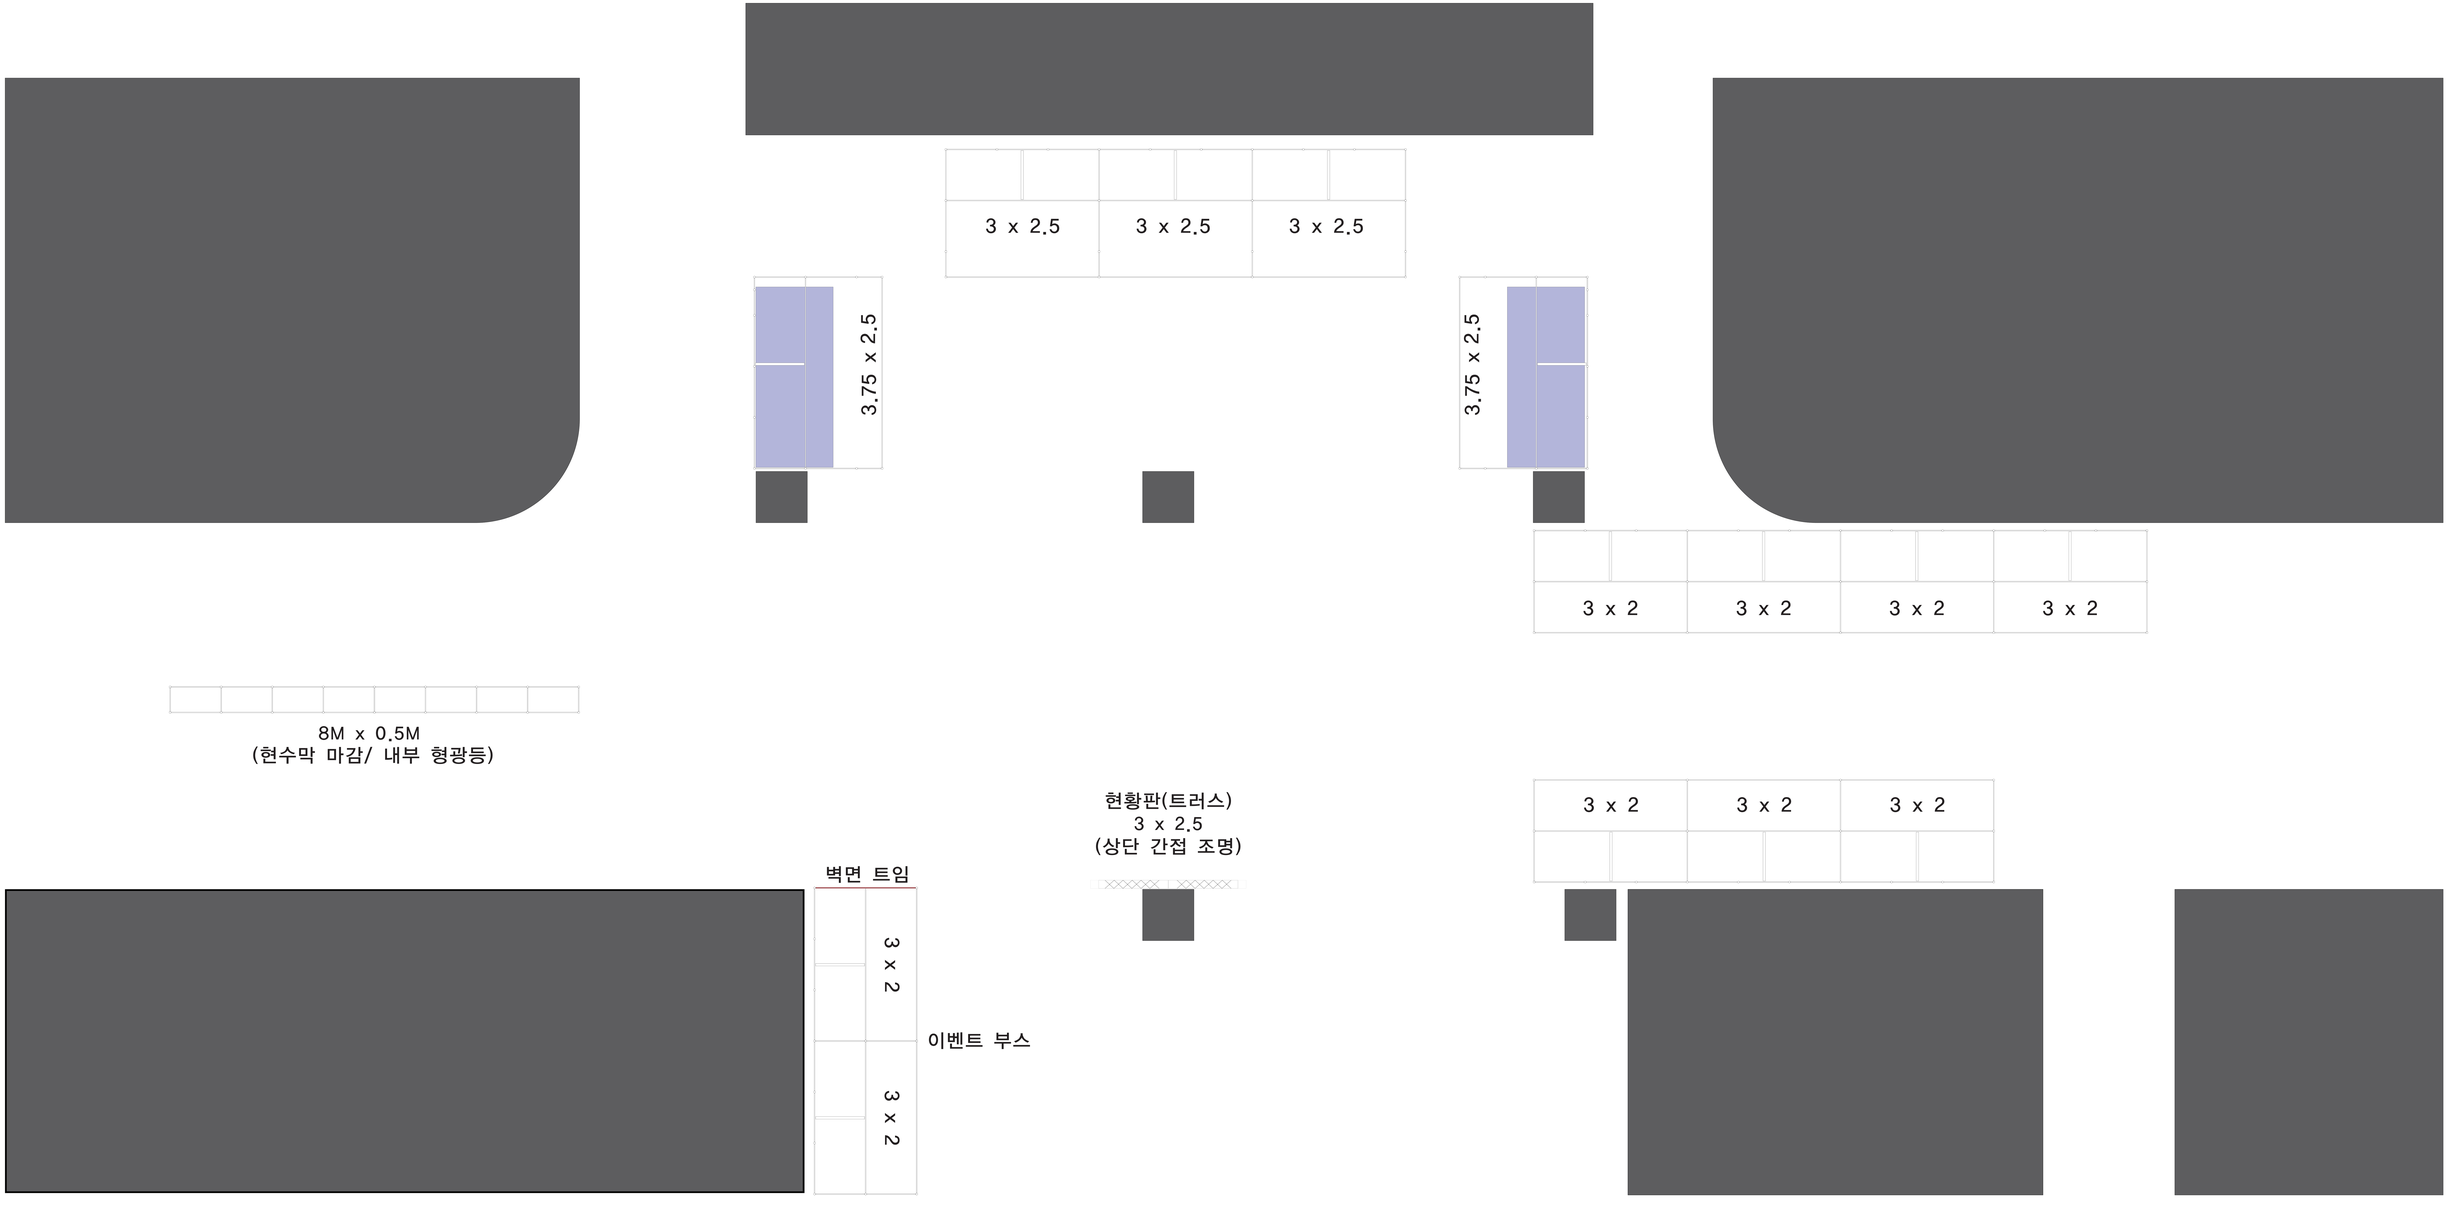
3 x 2.5
3 x 2.5
3 x 2.5
3.75 x 2.5
3.75 x 2.5
3 x 2
3 x 2
3 x 2
3 x 2
8M x 0.5M
(현수막 마감/ 내부 형광등)
현황판(트러스)
3 x 2.5
(상단 간접 조명)
3 x 2
3 x 2
3 x 2
벽면 트임
3 x 2
3 x 2
이벤트 부스